

G354黄兴大道至机场中轴大道(湘府东路东延城际快速干道) 总体布置图



黄兴大道与中轴大道



湘府东路东延(过桥)



下穿广益路立交





下穿长沙大道立交



黄兴大道与中轴大道



中轴大道与机场大道

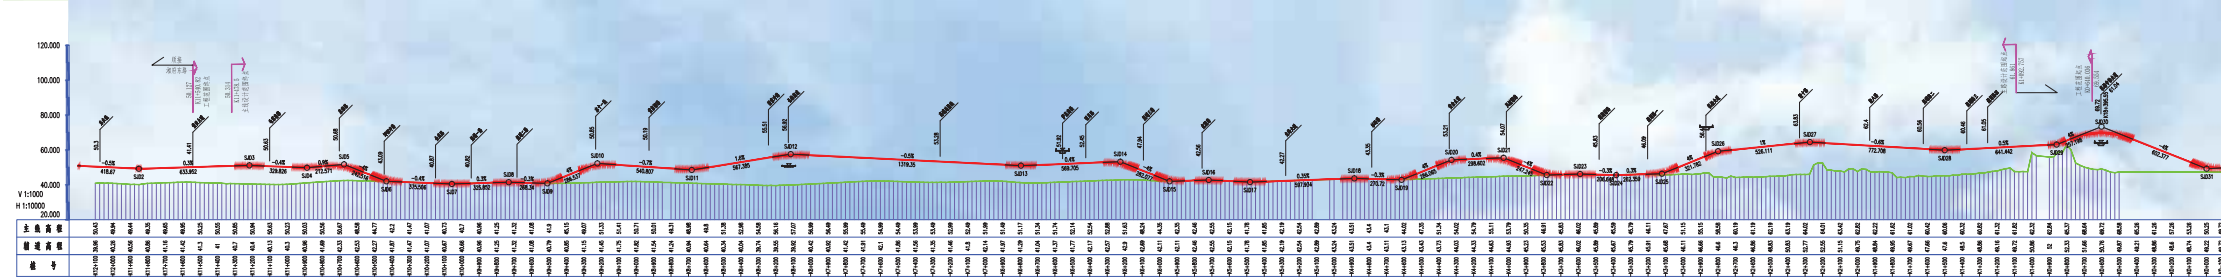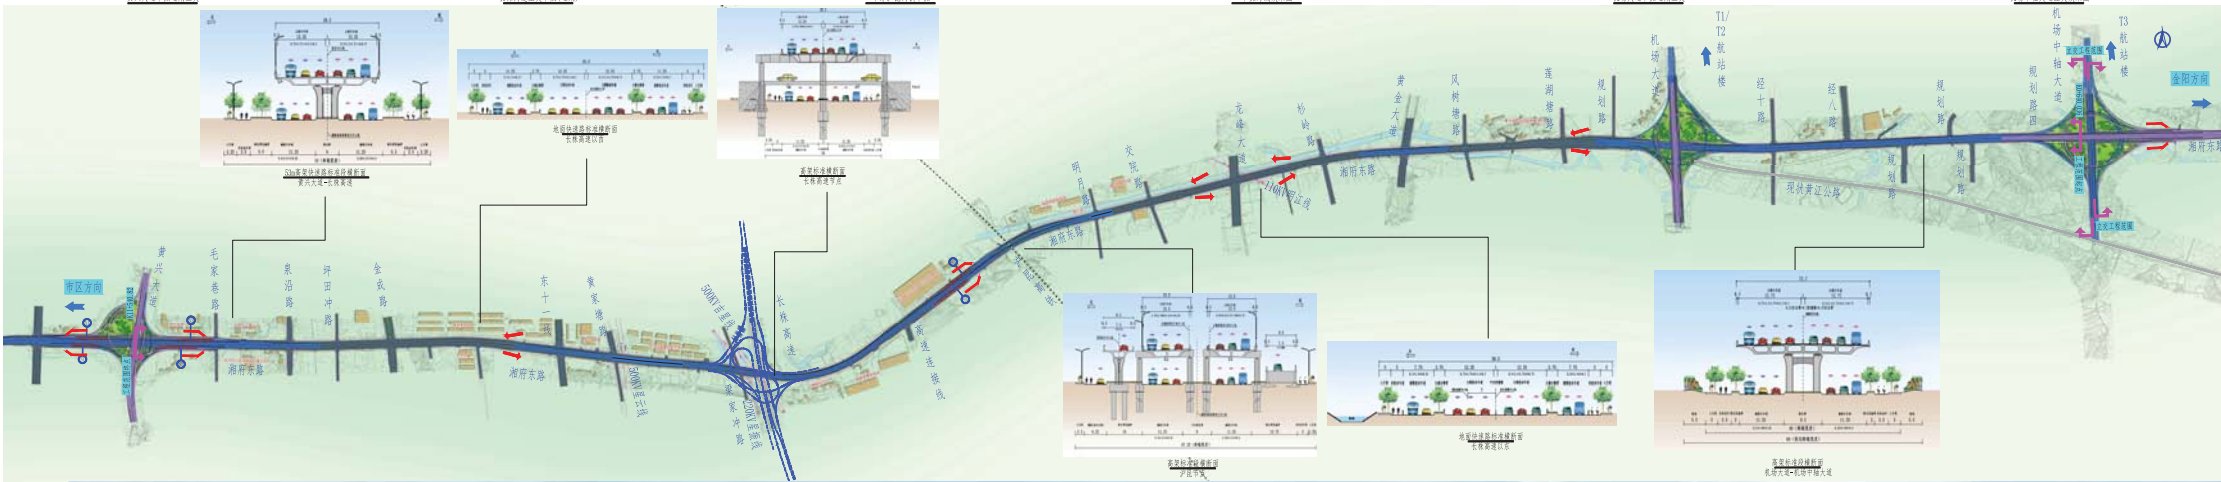

图例: 桥型段 上下匝道 地面出入口 立交匝道结构形式 工程范围